


DINO POLSKA S.A.  
ul. Ostrowska 122  
63-700 Krotoszyn

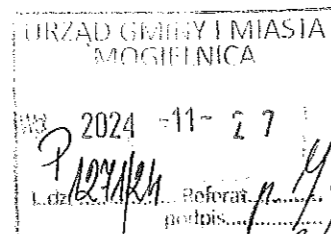

Krotoszyn, 21.11.2024 r.

*Patrycja Baranowska*  
*Patrycja Baranowska*  
*Patrycja Baranowska*  
**Urząd Gminy i Miasta Mogielnic**  
**Ul. Rynek 1**  
**05-640 Mogielnica**

### Wniosek w sprawie zmiany Miejscowego Planu Zagospodarowania Przestrzennego

Zwracamy się z wnioskiem o dokonanie zmiany miejscowego planu zagospodarowania przestrzennego uchwalonego Uchwałą nr. II/18/1998 Rady Miejskiej Mogielnica z dnia. 25 listopada 1998 r. dla nieruchomości o nr ewid. 858/2 w miejscowości Mogielnica gm. Mogielnica, pow. Grójecki, woj. Mazowieckie

Wnioskowane zmiana w zakresie:

#### § 14.ust.11MN-U pkt1

- **Przeznaczenie, funkcję terenu:** dominującą funkcję mieszkaniową w zabudowie jednorodzinnej – Zmiana na przeznaczenie, funkcję terenu: na **dominującą funkcję usługową.**

#### § 14 .ust.11MNU pkt3

-**Zasady i warunki zagospodarowania:** Sposób rozbudowy określony na rysunku planu, zabudowa nie może być realizowana w odległości mniejszej niż 30m od krawędzi jezdni ul. Nowomiejskiej 1, 15m od granicy działki szkoły na rysunku planu.- **Zmiana na sposób rozbudowy określony na rysunku planu w odległości mniejszej niż 19 m od krawędzi jezdni ul. Nowomiejskiej 1, 9m od granicy działki szkoły.**


Osoba do kontaktu:  
Patrycja Baranowska, tel. 887-542-769, @ patrycja.baranowska@marketdino.pl

Załączniki:

- 1 egz. - Projekt Zagospodarowania Terenu

DYREKTOR  
Dział Ekspansji  
*Patrycja Baranowska*  
Krzysztof Stachowiak

„DINO POLSKA” S.A.  
ul. Ostrowska 122  
63-700 Krotoszyn  
tel. +48 62 72 55 400  
fax +48 62 72 55 416  
www.marketdino.pl

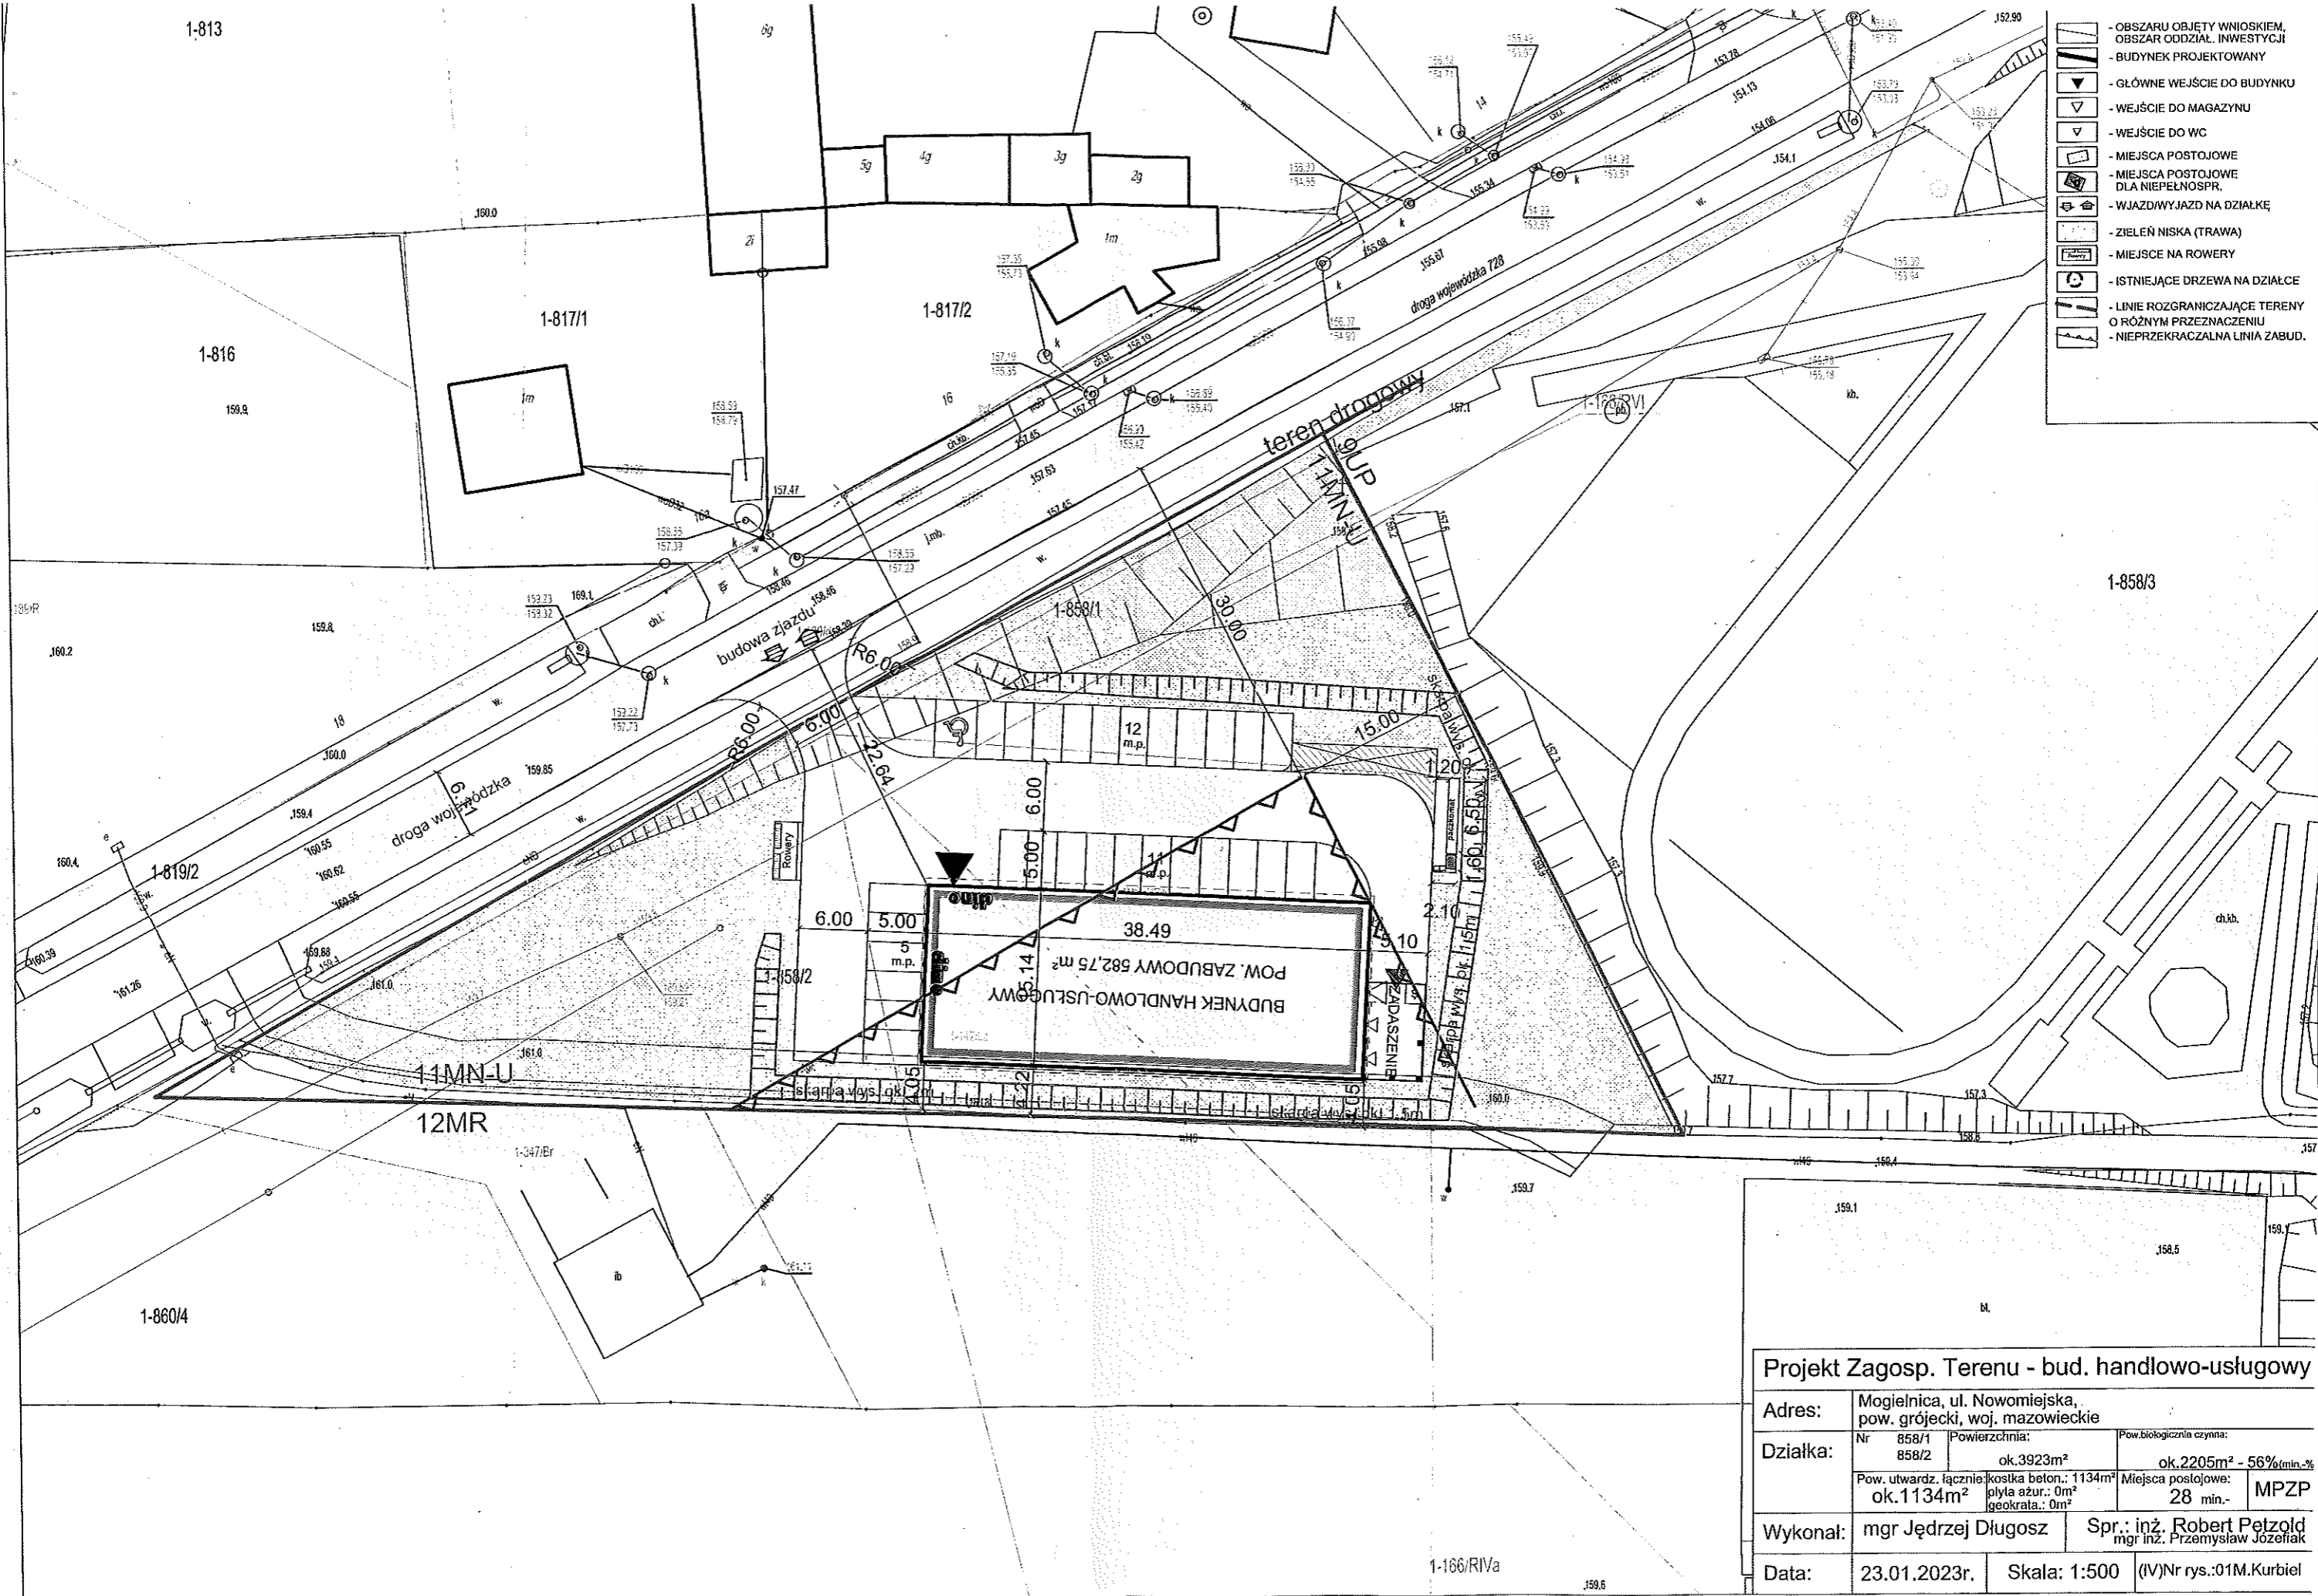

- OBSZARU OBJĘTY WNIOSKIEM, OBSZAR ODDZIAŁ. INWESTYCJI
- BUDYNEK PROJEKTOWANY
- GŁÓWNE WEJŚCIE DO BUDYNKU
- WEJŚCIE DO MAGAZYNU
- WEJŚCIE DO WC
- MIEJSCA POSTOJOWE
- MIEJSCA POSTOJOWE DLA NIEPEŁNOSP.
- WJAZD/WYJAZD NA DZIAŁKĘ
- ZIELEŃ NISKA (TRAWA)
- MIEJSCA NA ROWERY
- ISTNIĄCE DRZEWA NA DZIAŁCE
- LINIE ROZGRANICZAJĄCE TERENY O RÓŻNYM PRZEZNACZENIU
- NIEPRZEKRACZALNA LINIA ZABUD.

**Projekt Zagosp. Terenu - bud. handlowo-usługowy**

Adres:	Mogielnica, ul. Nowomiejska, pow. grójcecki, woj. mazowieckie		
Działka:	Nr 858/1	Powierzchnia:	Pow. biologicznie czynna:
	858/2	ok. 3923m <sup>2</sup>	ok. 2205m <sup>2</sup> - 56% (min.-%)
	Pow. utwardz. łącznie:	kostka beton.: 1134m <sup>2</sup>	Miejsca postojowe:
	ok. 1134m <sup>2</sup>	pyła ażur.: 0m <sup>2</sup>	28 min.-
		geokrata.: 0m <sup>2</sup>	MPZP
Wykonał:	mgr Jędrzej Długosz	Spr.: inż. Robert Petzold mgr inż. Przemysław Józefiak	
Data:	23.01.2023r.	Skala: 1:500	(IV)Nr rys.: 01M.Kurbiel