

Na planie Budyń



191/2 R

5,8

5.00

LEGENDA:
 ABCDA - granice opracowania
 1. Istniejący budynek
 2. Projektowane szambo

PROJEKT ZAGOSPODAROWANIA - KONCEPCJA
 TERENU 1:250

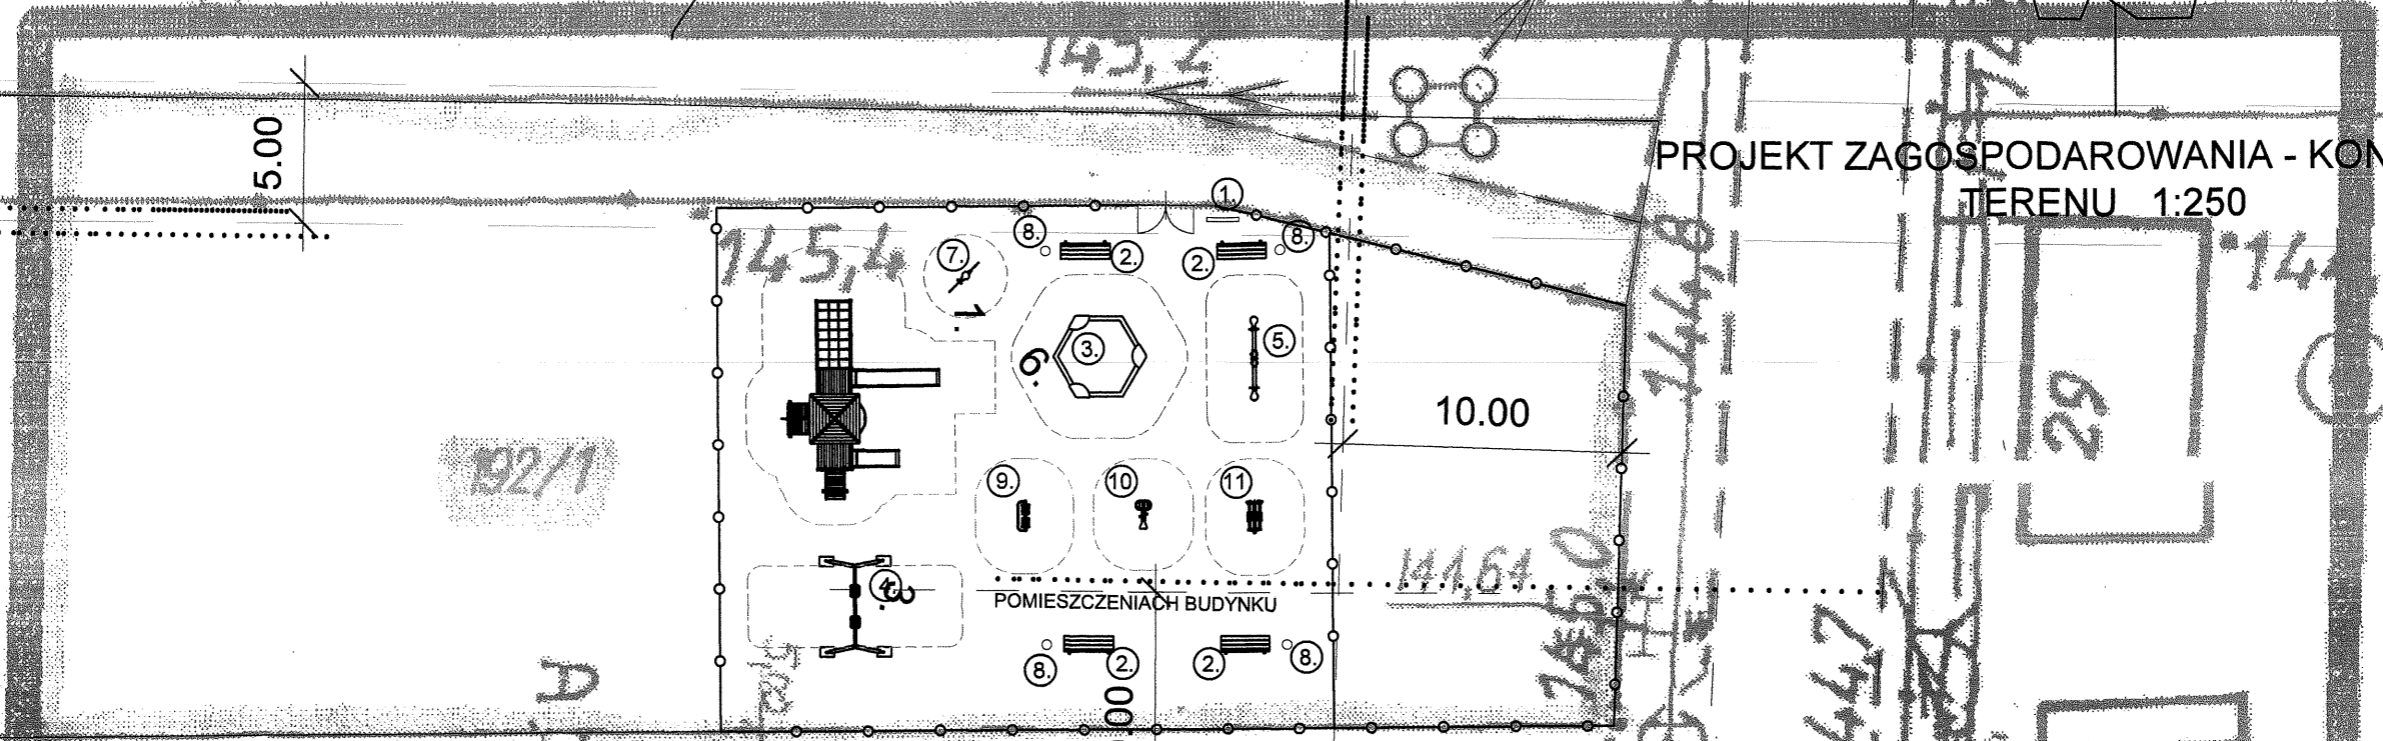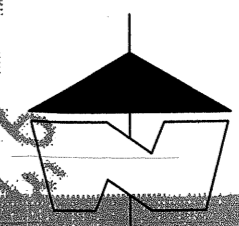

POMIESZCZENIACH BUDYNKU

193/1

A

R

194/1

194/3 F

LEGENDA:

- 1 TABLICA INFORMACYJNA
- 2
- 3 PIASKOWNICA
- 4
- 5
- 6
- 7
- 8
- 9 BIEGACZ
- 10 ROWEREK
- 11 ORBITREK

Usługi Projektowe "P"
 05-500 Grójec ul. Kł.
 Tel: 0 603 850 997,
 Nr 15: 1
 Projekt ZADOL

146.2

18.00

47 d

37'