
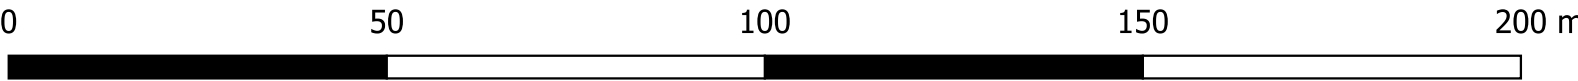


MIEJSCOWY PLAN ZAGOSPODAROWANIA PRZESTRZENNEGO DLA DZIAŁEK NR EWID. 1781/3 OBRĘB MOGIELNICA, NR EWID. 47/2, 49/2, 420, 421, 422, 353, 354, 355, 356, 357, 358, 359, 360, 361, 362, 363, 364 OBRĘB IZABELIN W GMINIE MOGIELNICA

PROJEKT PLANU

ZAŁĄCZNIK NR 2 DO UCHWAŁY NR
RADY MIEJSKIEJ W MOGIELNICY Z DNIA 2025 R.

SKALA 1:1000

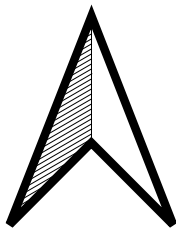

układ współrzędnych: Układ 2000 Strefa 7
źródło pochodzenia mapy: Starostwo Powiatowe

LEGENDA

USTALENIA PLANU

- granica obszaru objętego planem miejscowym
- linie rozgraniczające tereny o różnym przeznaczeniu lub różnych zasadach zagospodarowania
- nieprzekraczalne linie zabudowy
- 30 odległości zagospodarowania podane w metrach

PRZEZNACZENIE TERENÓW

- teren usług

OZNACZENIA INFORMACYJNE

- linie rozgraniczające tereny o różnym przeznaczeniu lub różnych zasadach zagospodarowania poza obszarem planu

WYRYS ZE STUDIUM UWARUNKOWAŃ I KIERUNKÓW ZAGOSPODAROWANIA PRZESTRZENNEGO GMINY MOGIELNICA ZATWIERDZONEGO UCHWAŁĄ NR LVII/253/2018 RADY GMINY MOGIELNICA Z DNIA 12 KWIETNIA 2018 R. ZMIENIONEGO UCHWAŁĄ NR XLIV/244/2021 RADY MIEJSKIEJ W MOGIELNICY Z DNIA 8 LIPCA 2021 R. ORAZ UCHWAŁĄ NR LXXII/376/2023 RADY MIEJSKIEJ W MOGIELNICY Z DNIA 10 MARCA 2023 R.

GRANICA PLANU

LEGENDA:
ELEMENTY KSZTAŁTUJĄCE STRUKTURĘ PRZESTRZENNA I KRAJOBRAZ GMINY

- GRANICE TERENÓW FUNKCYJNALNYCH
- SYSTEM PRZYRODNICZY GMINY**
- POSTULOWANE SZPALERY DRZEW I CIĄGI ZIELENI ALEJOWEJ
- OBIEKTY I URZĄDZENIA TRANSPORTU I KOMUNIKACJI**
- DROGI POWIATOWE - DROGI KLASY ZBIORCZEJ
- WAŻNIEJSZE DROGI GMINNE - KLASY LOKALNEJ
- POSTULOWANY PRZEBIEG GŁÓWNYCH DRÓG ROWEROWYCH
- STRUKTURA FUNKCYJNALNA - PRZEZNACZENIE TERENÓW**
- MN2 TERENY ZABUDOWY MIESZKANIOWEJ JEDNORODZINNEJ
- MR TERENY ZWARTEJ ZABUDOWY ZAGRODOWEJ
- U TERENY LOKALNEGO OŚRODKA HANDLOWO-USŁUGOWEGO
- UT TERENY USŁUG TRANSPORTU
- RU/P TERENY PRODUKCYJNO-USŁUGOWE OBSŁUGI ROLNICTWA

TYTUŁ OPRACOWANIA	MIEJSCOWY PLAN ZAGOSPODAROWANIA PRZESTRZENNEGO DLA DZIAŁEK NR EWID. 1781/3 OBRĘB MOGIELNICA, NR EWID. 47/2, 49/2, 420, 421, 422, 353, 354, 355, 356, 357, 358, 359, 360, 361, 362, 363, 364 OBRĘB IZABELIN W GMINIE MOGIELNICA		
SPORZĄDZIŁ:	BURMISTRZ GMINY I MIASTA MOGIELNICA 05-640 MOGIELNICA UL. RYNEK 1		
ZESPÓŁ AUTORSKI:	MGR ADAM WILIŃSKI - KIEROWNIK ZESPOŁU, NR Z-466/KW/311/2014 MGR INŻ. ALEKSANDRA ŁACHMAN		
DATA:	MAJ 2025	SKALA:	1:1000